




Uitgeest

- Legenda**
- Containerlocatie Rest - nieuw
 - Containerlocatie Rest - bestaand
 - Containerlocatie GFT
 - Containerlocatie Papier
 - Containerlocatie Glas
 - Containerlocatie Luiers
 - Containerlocatie KEA
 - Hoogbouw panden (alle kleuren)

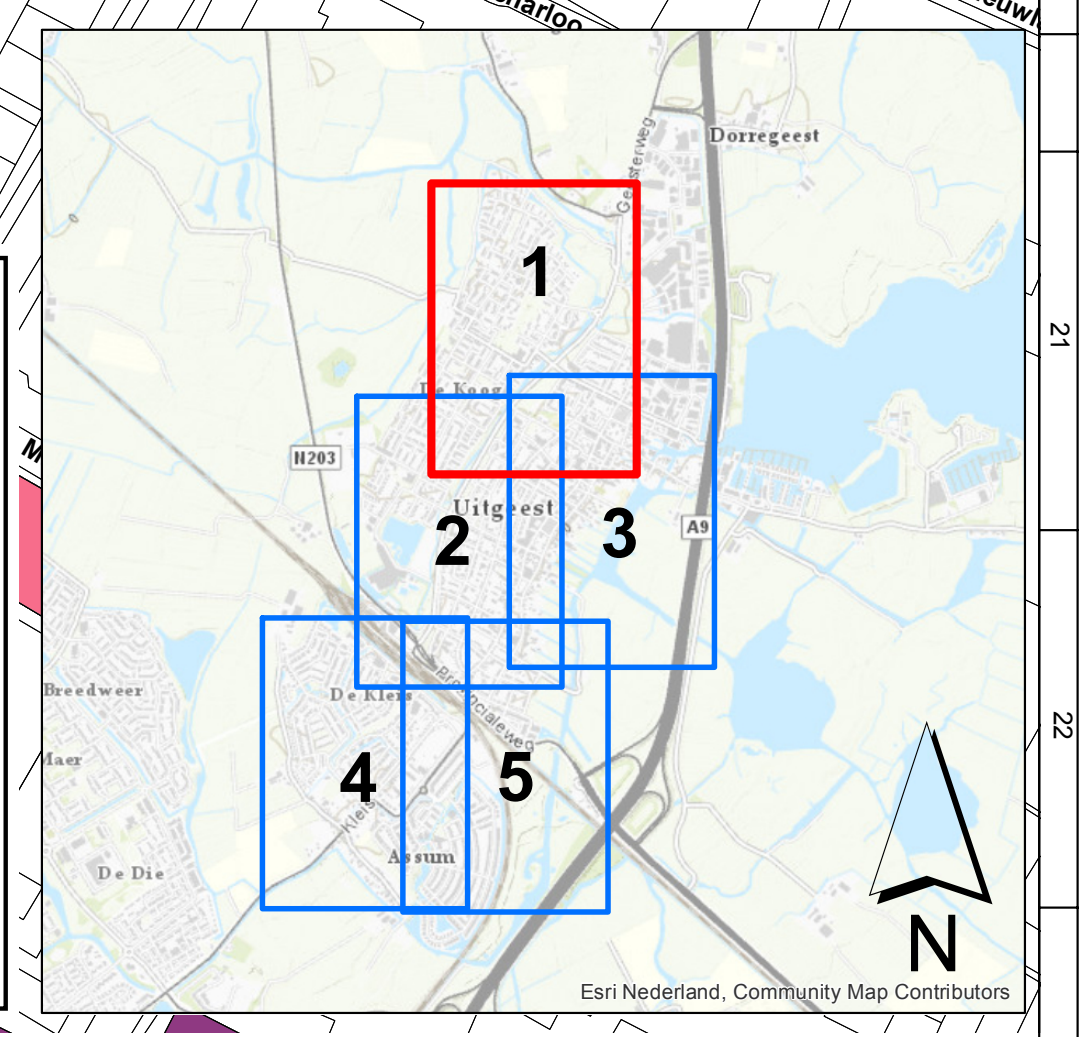

OPDRACHTGEVER
BUCH

PROJECTOMSCHRIJVING
 Realisatie afvalinzamelveorzieningen
 Uitgeest, Castricum en Heilo

TEKENINGOMSCHRIJVING
 Locatieplan Uitgeest in GIS
 Alle fracties incl. bestaande en nieuwe rest locaties

PROJECTNUMMER
 19127

TEKENINGNUMMER
 19127_011_04

STATUS
 Definitief

FORMAAT
 A0

SCHAAL
 1:1000

DATUM
 6-11-2020

BLAD VAN BLAD
 1 van 5

BEDEKEND
 P. Scholten
 C. van Steen

PROJECTLEIDER

PROMMENZ